



ESTADO DO RIO DE JANEIRO
PREFEITURA MUNICIPAL DE MACAÉ



PROTOCOLO GERAL

Prefeitura Municipal de Macaé
Protocolo Geral (46271/2023)



0000462712023

09 NOV. 2023



TIPO DE DOCUMENTO	DESTINO	CARIMBO / ASSINATURA
Solicitação Ref. Indicações Legislativa	GABINETE DO PREFEITO	 Peter Pereira Marinho Ass. de adm. e Logística PROGEM - Matr.: 44.354

DATA	DESTINO	CARIMBO / ASSINATURA
13/11/2023	PGM	
21/11/2023	SECR. MUN. DE SERVIÇOS PÚBLICOS	Suleide Tapudima Lima Assist. de adm. e Logística PROGEM - Matr.: 44.354
22/11/23	ILUMINAÇÃO PÚBLICA	 10677
23/11/23	PROGEM	 Marcelo Oliveira Neves Coordenador Geral de Iluminação Pública Matr.: 406 321



ESTADO DO RIO DE JANEIRO
PREFEITURA MUNICIPAL DE MACAÉ
Secretaria Municipal da Casa Civil
Secretaria Municipal Adjunta do Gabinete do Prefeito
Relações Legislativas



Macaé, 08 de novembro de 2023

Ofício Digital Nº: 9748/2023

Destino: Procuradoria Geral do Município

Assunto: OfícioDigital 2724-2023 Ind. 1293-2023 Ver. Guto Garcia



Anexo(s):

OfícioDigital 2724-2023 Ind. 1293-2023 Ver. Guto Garcia.pdf

Prezado(a) Secretário(a),

Cumprimentando V. Sa. encaminhamos, em anexo, Ofício Digital Nº /2023, da Câmara Municipal de Macaé, que trata da Indicação Legislativa ali referenciada, e solicitamos que seja analisada a possibilidade de atendimento da citada proposição num prazo de 10 (dez) dias do recebimento deste. Esclarecemos que, conforme disposto no Regimento Interno da Câmara Municipal de Macaé, em seu artigo 136, a Indicação Legislativa é:

"a proposição escrita através da qual o Vereador poderá sugerir medidas de interesse público aos poderes competentes".

Importante ressaltar que sua resposta deverá se dar por meio de Ofício Digital para o destinatário Relações Legislativas, que se encontra dentro da estrutura administrativa da Secretaria Municipal Adjunta do Gabinete do Prefeito, pois esta será anexada à documentação de resposta àquela Casa Legislativa.

Antecipadamente agradecendo renovamos nossa estima e consideração.

Atenciosamente,

LUIZ FERNANDO BORBA PESSANHA
Secretário Municipal da Casa Civil / Relações Legislativas
(Documento assinado eletronicamente)

Ap. Vitorino Geral

Fam. autua, e após, eu
Gabinete do Prefeito para
manifestar.

Em seguida, ao Sr. Felício
Roschod para a liberação.

Obrigado!

Wlaci, 08/11/2023.

Leandro Neves da Fonseca
Assistente Adm. e Logística
Assessor Executivo - Matr.: 44.102
198.919 OAB/RJ

À Progem,

Sugrimos remessa das
anotações do Sistema Municipal de
Gestão de Serviços Públicos.
Em, 10/11/23.

Alfredo Tanos Filho
Consultor Técnico
Secretaria Municipal Adjunta
de Gestão - do Prefeito
Matr.: 44.102 OAB/RJ

AO SETOR DE ILUMINAÇÃO,

FAVOR VERIFICAR E ANEXAR
O PLEITO, E APÓS RESPON-
DER À PROGEM.

em 22/11/23.

Bruno Cássius Dutra
Matr.: 408190
Assessor Administrativo
Sec. Mun. Adjunta de Serviços Públicos

À PROGEM

SEQUE ANEXO PARA
APRECIÇÃO.

Marcelo Oliveira Neves
Coordenador Geral de
Iluminação Pública
Matr.: 408 321



ESTADO DO RIO DE JANEIRO
CÂMARA MUNICIPAL DE MACAÉ - Diretoria Geral de Assuntos Legislativos

Macaé Capital do Petróleo
Lei Estadual nº 6081 de 21.11.2011

Macaé, 07 de novembro de 2023

Ofício Digital Nº: 2724/2023

Destino: Relações Legislativas

Assunto: indicação 1293/2023

Senhor Secretário,

Tenho o dever de comunicar a V. Sa., que este Legislativo aprovou no **dia 07/11/2023**, a **Indicação Nº1293/2023**, cuja autoria coube ao **Vereador Carlos Augusto Garcia Assis**, solicitando que através do órgão competente da Administração Municipal, promova a **instalação** de postes de iluminação, na Avenida Amaral Peixoto, entre o trevo do posto Shell no Parque de Tubos, e sinal da Escola Técnica, para maior segurança aos motoristas que trafegam na região.

Justificativa: A falta de iluminação, coloca em risco motoristas que precisam utilizar o acostamento e ciclistas que utilizam a via para prática de esporte.

NILTON CESAR PEREIRA MOREIRA
Presidente da Câmara Municipal de Macaé
(Documento assinado eletronicamente)



Processo nº 46271/2023

DESPACHO

1. Venha manifestação pela Secretaria Municipal Adjunta de Serviços Públicos;
2. Após, volte-me.

Macaé, 17 de novembro de 2023.

**FABIANO LIMA
PASCHOAL DE
SOUZA**

Assinado de forma digital
por FABIANO LIMA
PASCHOAL DE SOUZA
Dados: 2023.11.17 12:34:55
-03'00'

FABIANO LIMA PASCHOAL DE SOUZA

Procurador Geral do Município

OAB/RJ 146.471

Mat.: 406.006



Macaé, 23 de Novembro de 2023.

À: Procuradoria Geral do Município

Ref.: Processo 46271/2023



Exmo. Senhor, Fabiano Paschoal de Souza.


Em resposta a solicitação referente ao Ofício Digital nº 2724/2023 de autoria do Vereador Carlos Augusto Garcia Assis, informo que temos realizado o “ levantamento arquitetônico de linha de distribuição de iluminação”, e encaminhado para processo licitatório da Secretaria de Serviços Públicos.


Segue em anexo o projeto de levantamento arquitetônico de linha de distribuição de iluminação.

Atenciosamente,




Marcelo Oliveira Neves
Coordenador de Iluminação Pública.

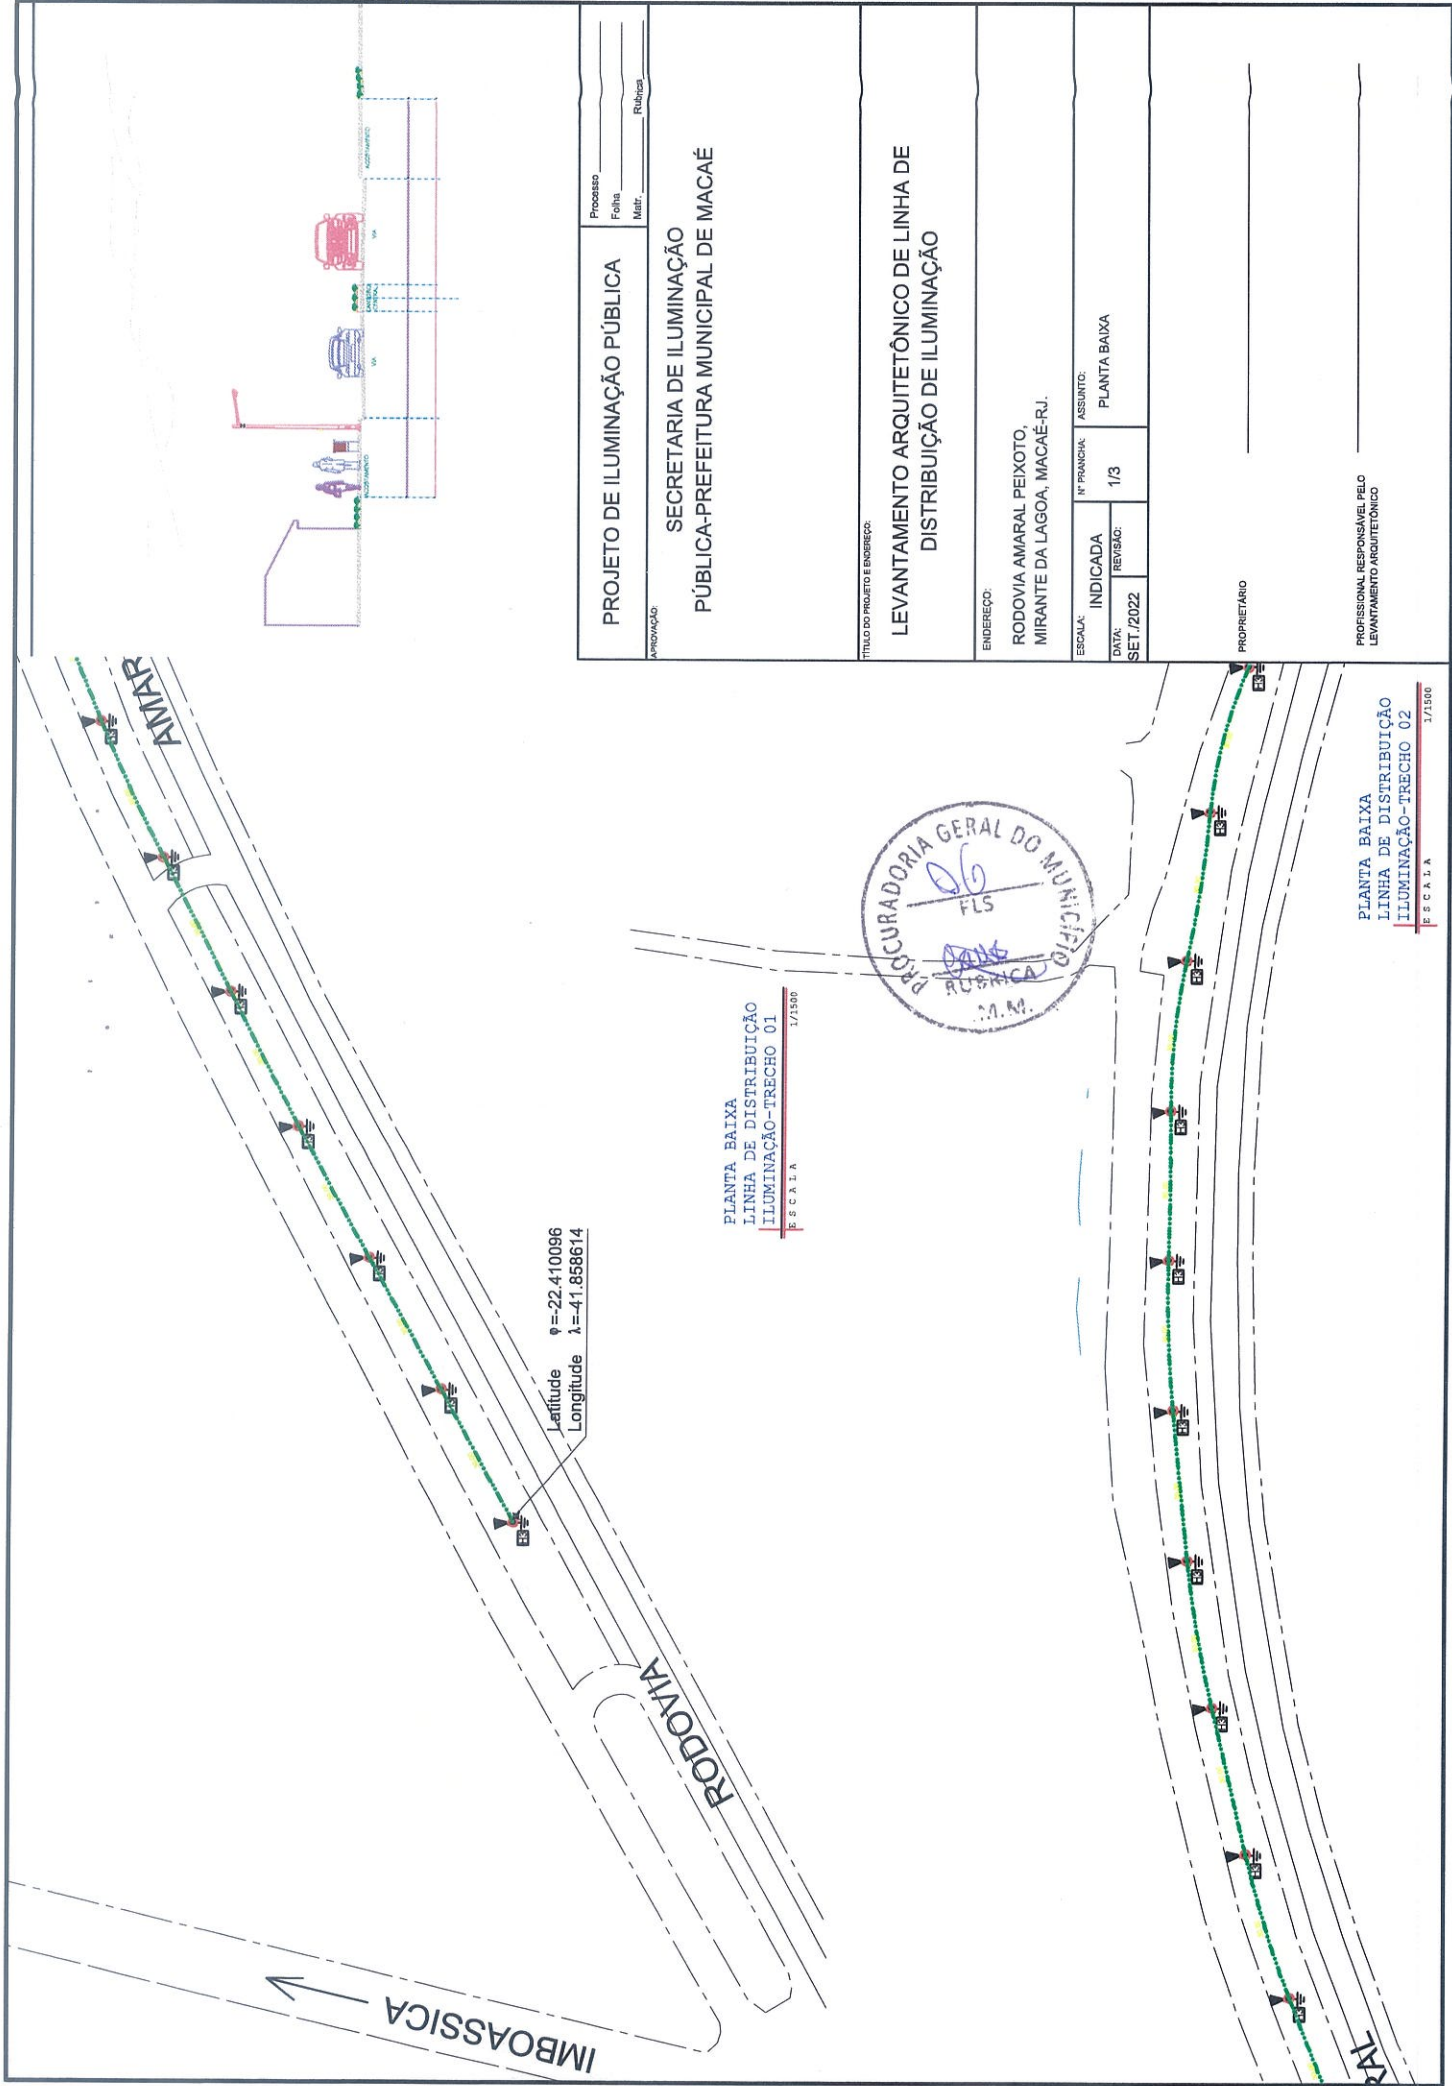

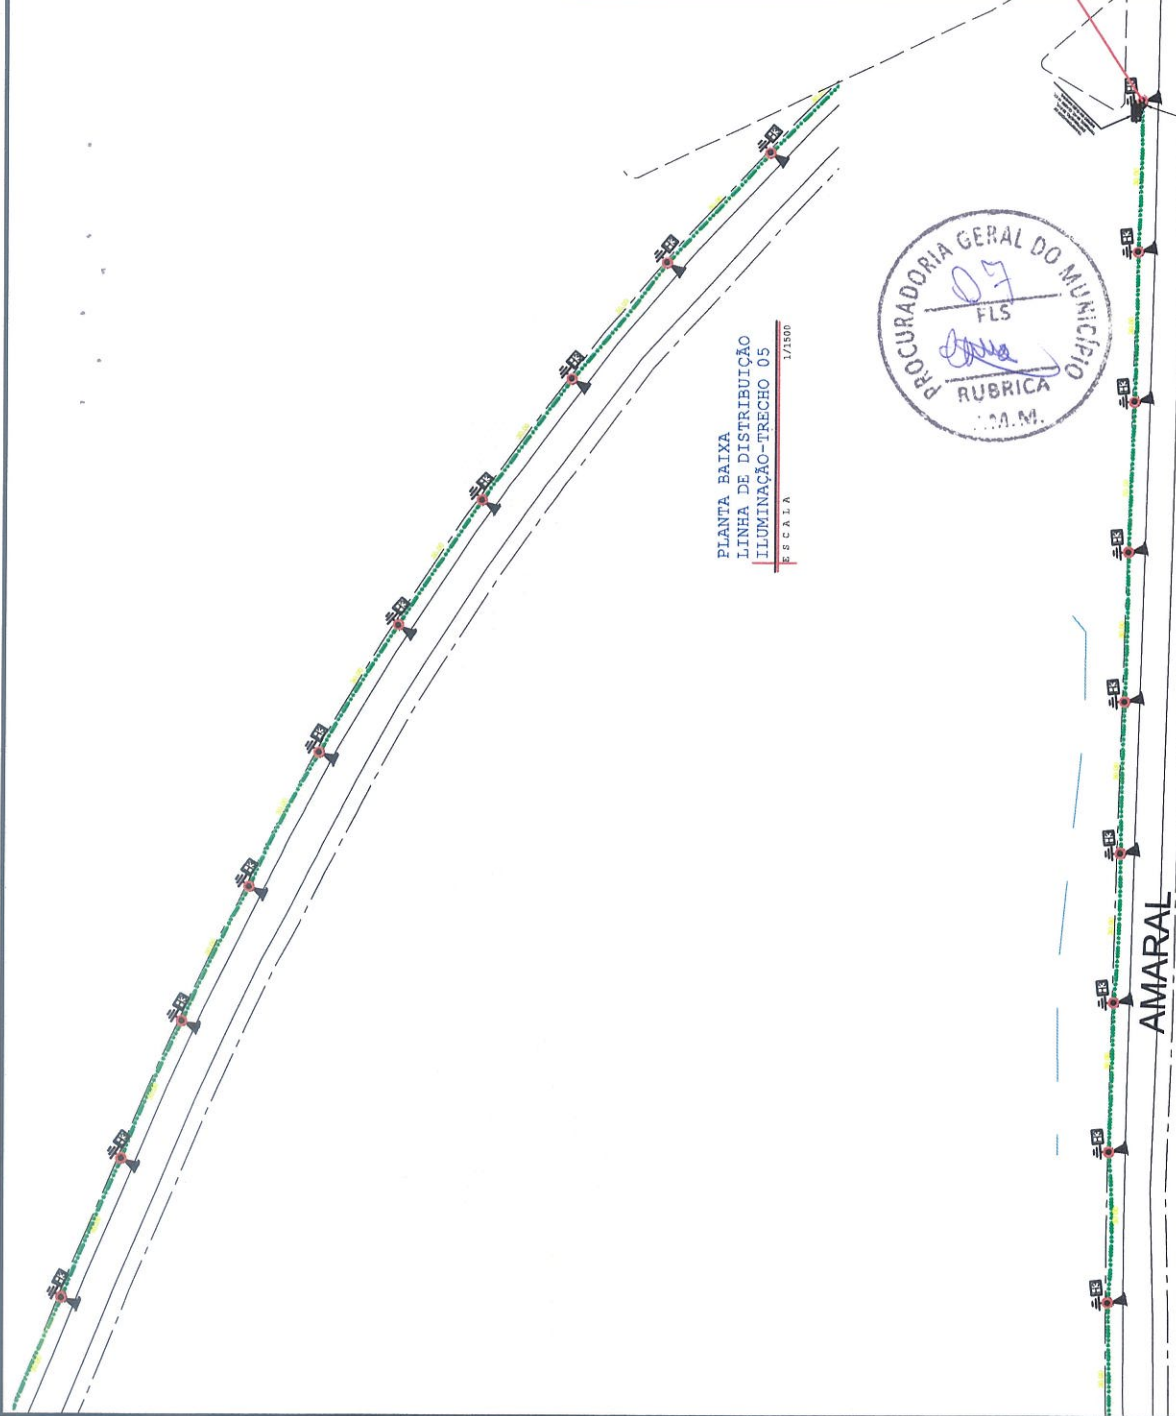

Latitude $\phi = 22.406123$ W
Longitude $\lambda = 41.946120$ W

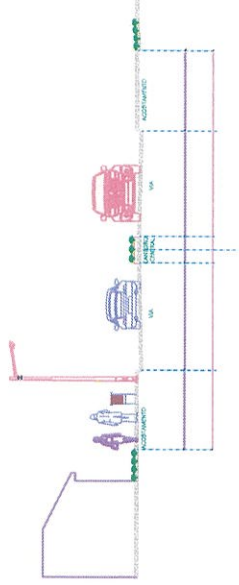

PROJETO DE ILUMINAÇÃO PÚBLICA		Processo Folha Matr.	
SECRETARIA DE ILUMINAÇÃO PÚBLICA-PREFEITURA MUNICIPAL DE MACAÉ			
TÍTULO DO PROJETO E ENDEREÇO:			
LEVANTAMENTO ARQUITETÔNICO DE LINHA DE DISTRIBUIÇÃO DE ILUMINAÇÃO			
ENDEREÇO: RODOVIA AMARAL PEIXOTO, MIRANTE DA LAGOA, MACAÉ-RJ.			
ESCALA:	INDICADA	Nº PRONAL	ASSUNTO:
DATA:	REVISÃO:	3/3	PLANTA BAIXA
SET./2022			
PROPRIETÁRIO			
PROFISSIONAL RESPONSÁVEL PELO LEVANTAMENTO ARQUITETÔNICO			


POSTO DE GASOLINA

PEIXOTO

RODOVIA

PLANTA BAIXA
LINHA DE DISTRIBUIÇÃO
ILUMINAÇÃO-TRECHO 03
E S C A L A 1/1500

PLANTA BAIXA
LINHA DE DISTRIBUIÇÃO
ILUMINAÇÃO-TRECHO 04
E S C A L A 1/1500

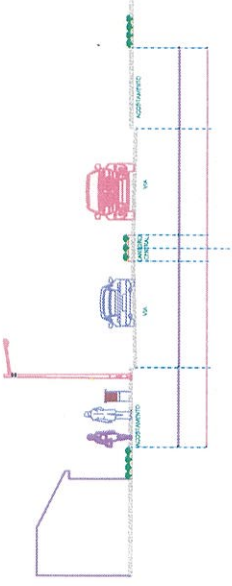

PROJETO DE ILUMINAÇÃO PÚBLICA

SECRETARIA DE ILUMINAÇÃO
PÚBLICA-PREFEITURA MUNICIPAL DE MACAÉ

LEVANTAMENTO ARQUITETÔNICO DE LINHA DE
DISTRIBUIÇÃO DE ILUMINAÇÃO

ENDEREÇO:
RODOVIA AMARAL PEIXOTO,
MIRANTE DA LAGOA, MACAÉ-RJ.

ESCALA: INDICADA
DATA: SET /2022
Nº FOLHA: 2/3
ASSUNTO: PLANTA BAIXA

PROPRIETÁRIO

PROFISSIONAL RESPONSÁVEL PELO
LEVANTAMENTO ARQUITETÔNICO



Processo nº 46271/2023

DESPACHO

1. Dê-se conhecimento de todo o conteúdo ao requerente;
2. Após, volte-me.

Macaé, 27 de novembro de 2023.

**FABIANO LIMA
PASCHOAL DE
SOUZA**

Assinado de forma digital
por FABIANO LIMA
PASCHOAL DE SOUZA
Dados: 2023.11.27 11:42:57
-03'00'

FABIANO LIMA PASCHOAL DE SOUZA

Procurador Geral do Município

OAB/RJ 146.471

Mat.: 406.006

